


Схема ситуационного плана Миллеровского городского поселения

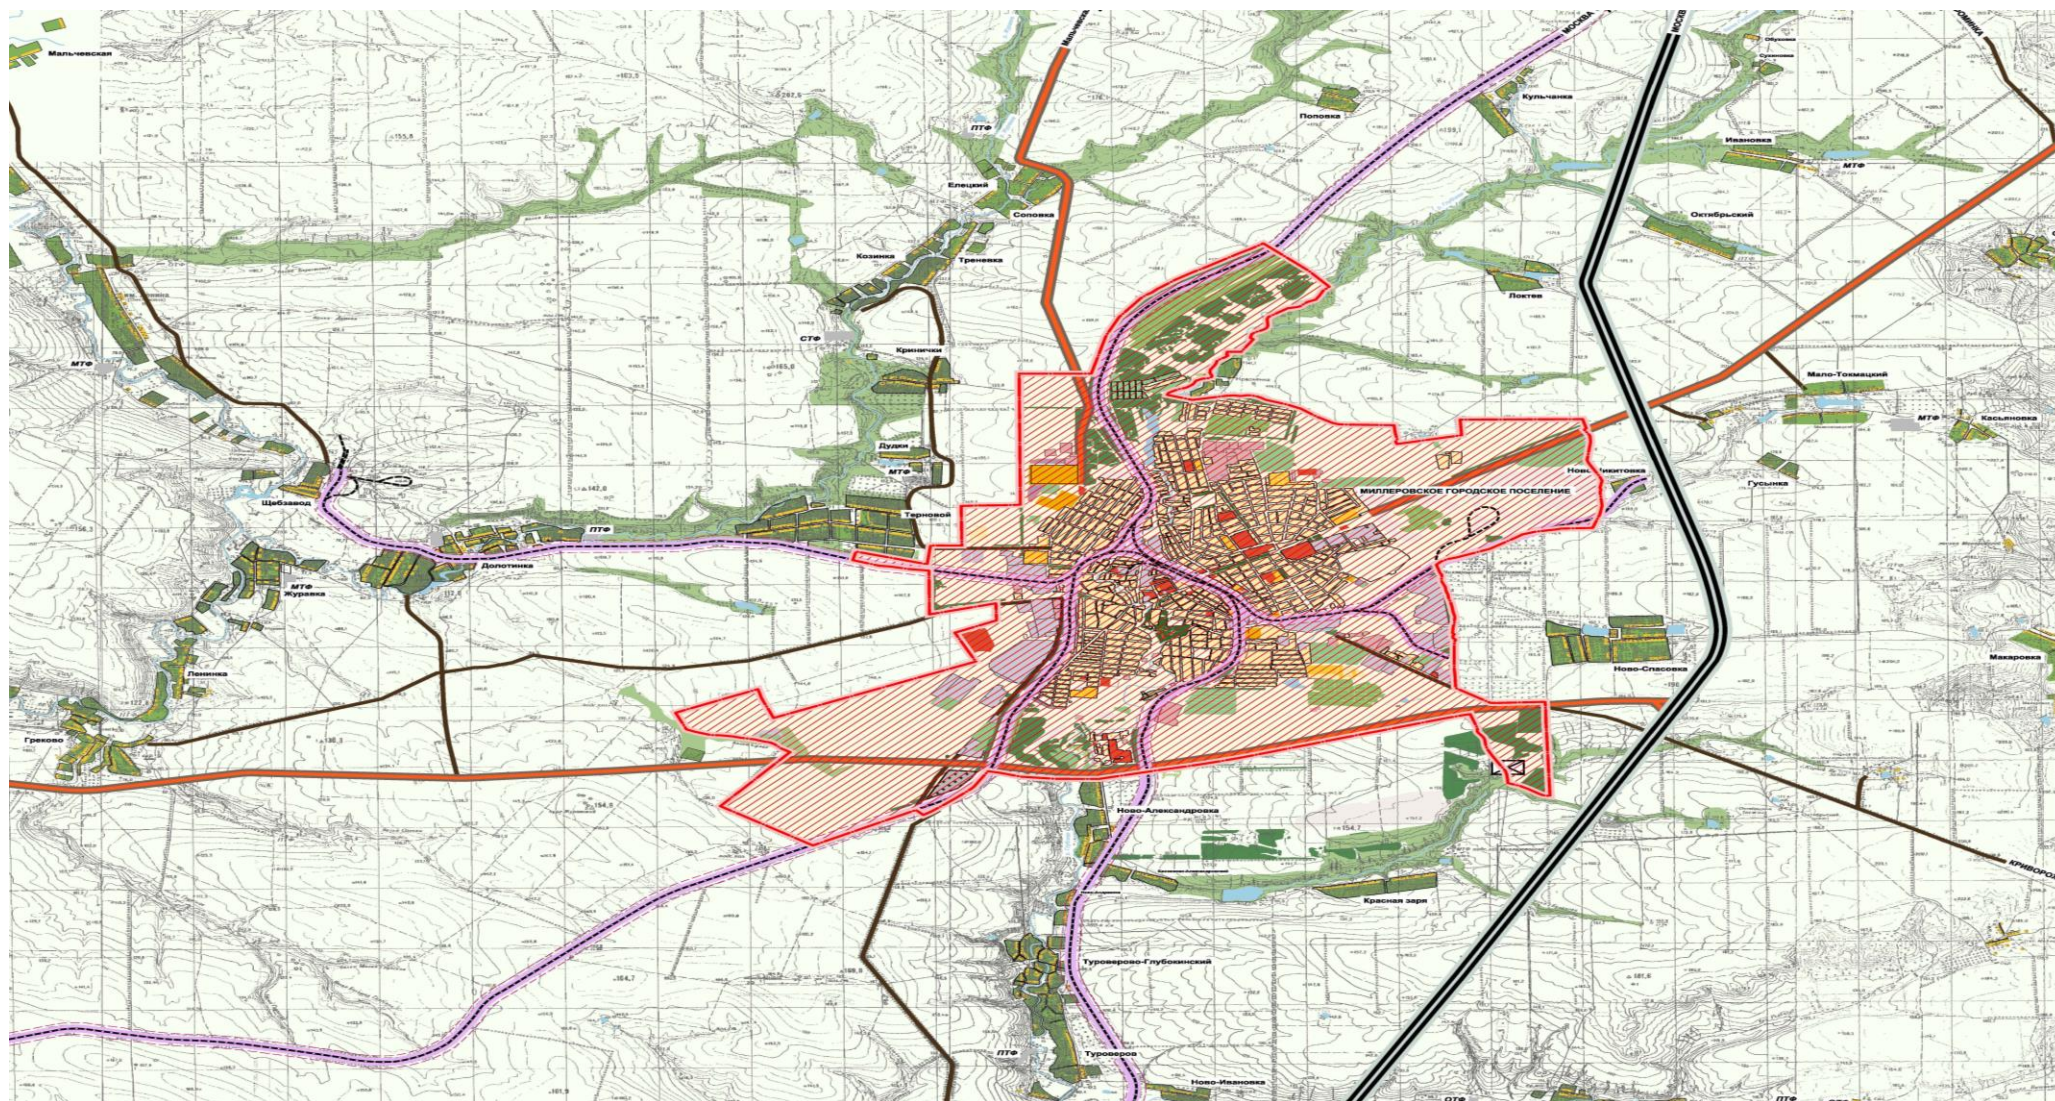

Масштаб 1:5000