


Схема существующего и планируемого водоснабжения и водоотведения Миллеровского городского поселения

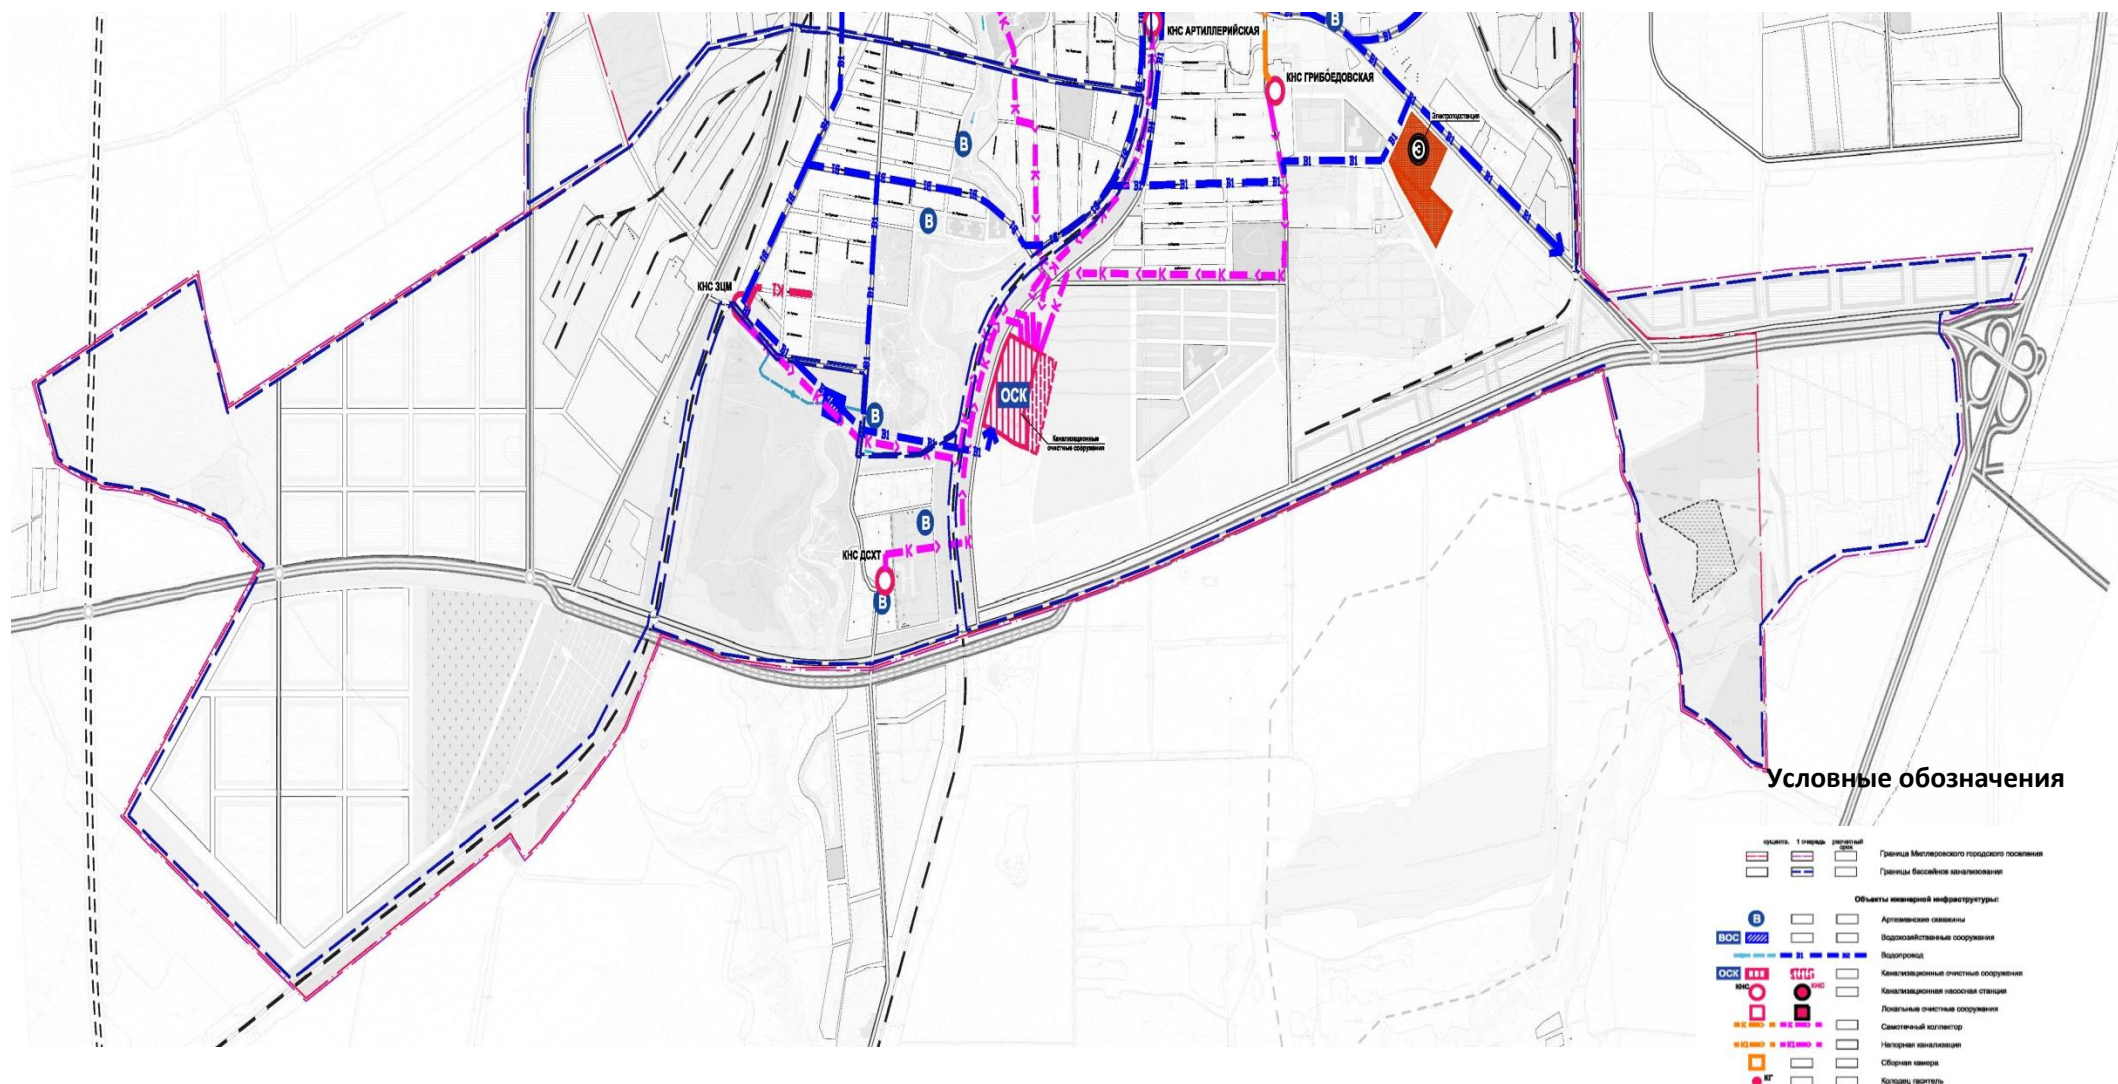

Масштаб 1:5000