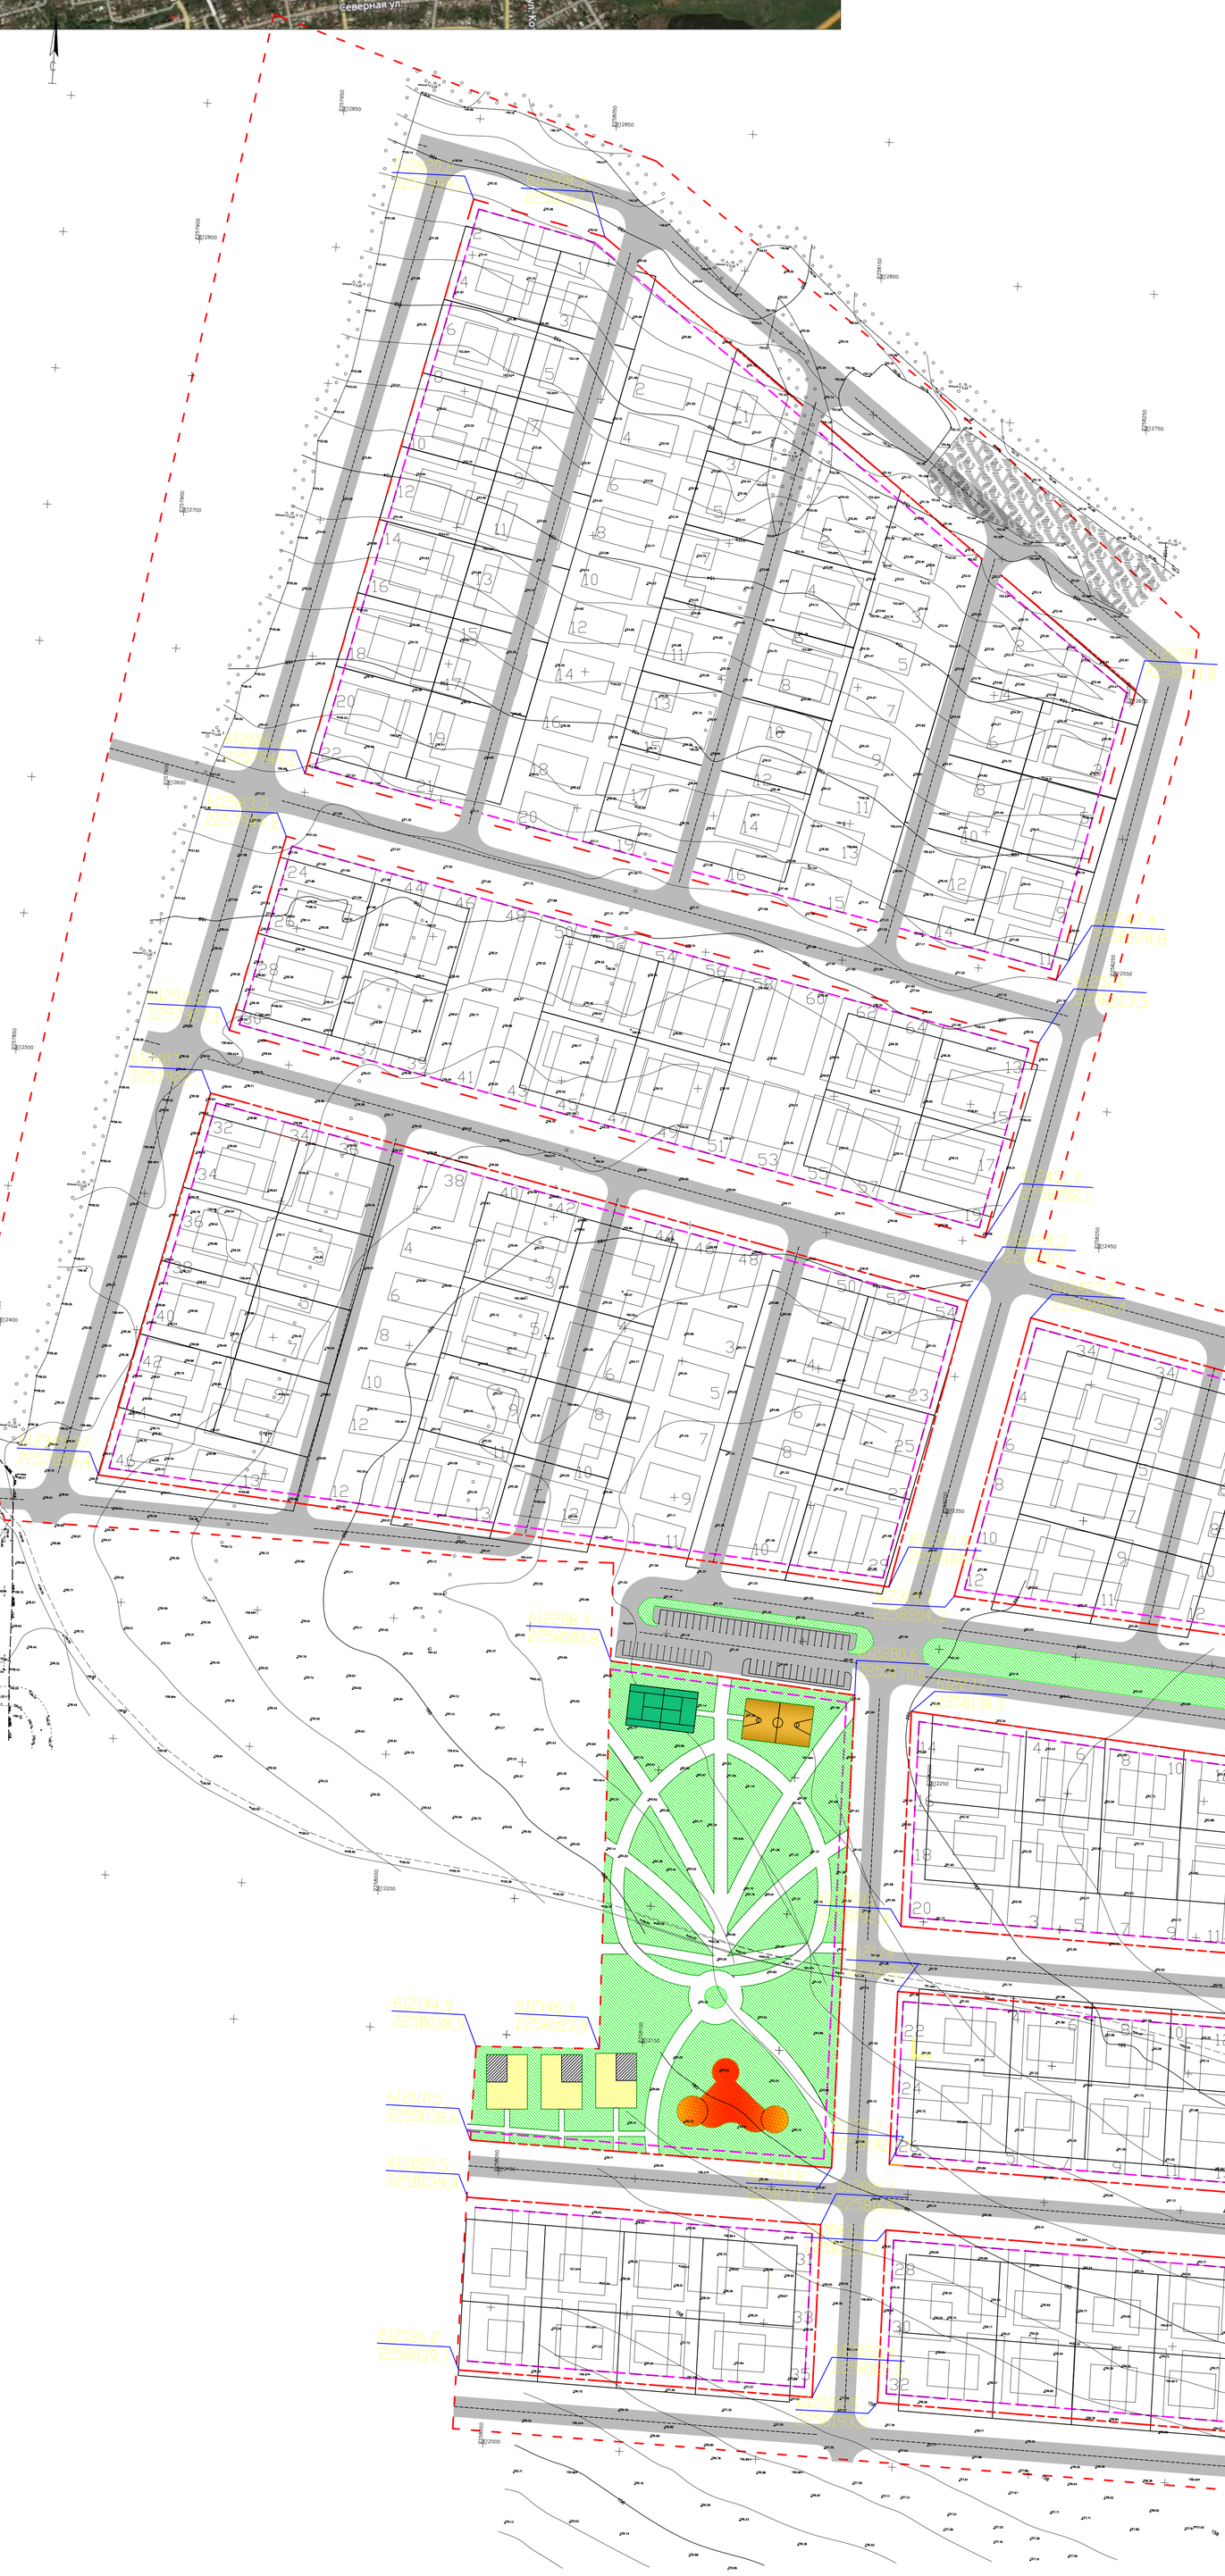

Условные обозначения

	Границы проектирования	Сп	Спортивная площадка
	Красная линия	Д	Детская площадка
	Проектируемая линия застройки	О	Отдых взрослых
	Проектируемая граница зем.участка	ВС	Площадка для выгула собак
	Проектируемая граница места допустимого размещения ИЖД	С	Площадка для сушки белья
		Ч	Площадка для чистки белья
	Дорога и тратуар	М	Мусорная площадка
	Автостоянка		Площадки школ и детских садов
	Зеленые насаждения		Площадка для тенниса
	Покрытия жилых домов		Площадка для баскетбола
	Пожарный проезд	Х	Площадки для хозяйственных нужд
	Покрытие дворовых площадок		Клумба цветочная

Баланс территорий

П/П	Наименование	Площадь (Га)	%
1	Площадь микрорайона	35,00	100
2	Площадь жилой застройки	23,45	67,0
3	Территория парковой зоны	1,7	48,6
4	Площадь площадок школ и д.с.	0,09	0.3
5	Площадь площадок для спорт. игр	0,075	0,2
6	Площадь дворовых площадок	2,66	7,6
7	Площадь зеленых насаждений	3,2	9,14
8	Площадь дорог и тратуаров	4,69	13,4
9	Количество участков для ИЖС	127	

Технико-экономические показатели

Площадь мкр в красных линиях	Население микр. р-на	Плотность населения
23,45 (Га)	7035 (чел)	300 (чел/Га)

Экспликация зданий

по ген. плану	Наименование объекта	Кол-во этажей	Общая площадь здания, (м2)	Общая площадь застройки, (м2)
1-14	Многоквартирный жилой дом	5	35290,9	7200

Изм.	Кол.уч.	Лист	N док.	Подпись	Дата
Разработал		Яцкая Ю.А.			
Н.контр.		Воронина Е.Е.			
Проверил		Яцкая Ю.А.			
Утв.		Громов А.А.			

190-МК -17

Проект планировки и межевания территории севернее, западнее ул. Дмитрия Кравцова, г. Миллерово Миллеровского района Ростовской области

Стадия	Лист	Листов

Территория севернее, западнее ул. Дмитрия Кравцова, г. Миллерово Миллеровского района Ростовской области

Разбивочный план

ООО "Диара"

Перв. примен.
Справ. N°
Подп. и дата
Инв. N° подл.
Взам. инв. N°
Инв. N дубл.
Подп. и дата

Формат А0